Bekanntmachung

über die Änderung eines Bebauungsplanes im beschleunigten Verfahren
Öffentliche Auslegung nach § 3 Abs. 2 BauGB

Der Gemeinderat

hat am 30.07.2026 beschlossen, für den Bereich der Grundschule und dem Kinderhaus den

Bebauungsplan „Alter Ortskern Teilgebiet C“

zwischen Grundschule und Kinderhaus im südlichen Bereich, das wie folgt umgrenzt ist:

s. Lageplan

eine Änderung des Bebauungsplanes im beschleunigten Verfahren gemäß § 13 a BauGB durchzuführen. Die Änderung in der Fassung vom 30.07.2026 liegt in der Zeit

vom **12.10.2026** bis einschließlich **12.11.2026**

im Rathaus Dorfstraße 26, Flur im Obergeschoß, während der allgemeinen Dienststunden öffentlich aus und kann dort eingesehen werden.

Während der Auslegungsfrist können Bedenken und Anregungen (schriftlich oder zur Niederschrift) vorgebracht werden.

Eine Umweltprüfung nach § 2 Abs. 4 BauGB wird nicht durchgeführt.

Bernried, 01.10.2026
Ort, Tag

Gemeinde
92347 Bernried a. S.

.....
Dienststelle

.....
Unterschrift

Dr. Georg Malterer
Erster Bürgermeister

.....
Dienstbezeichnung

Bekanntmachungsnachweis
1. Anschlag an die Amts-/Gemeindetafeln

Ausgehängt am 02.10.26

Abgenommen am _____

Für die Richtigkeit:

Tag _____ Namensz. _____

(Siegel)

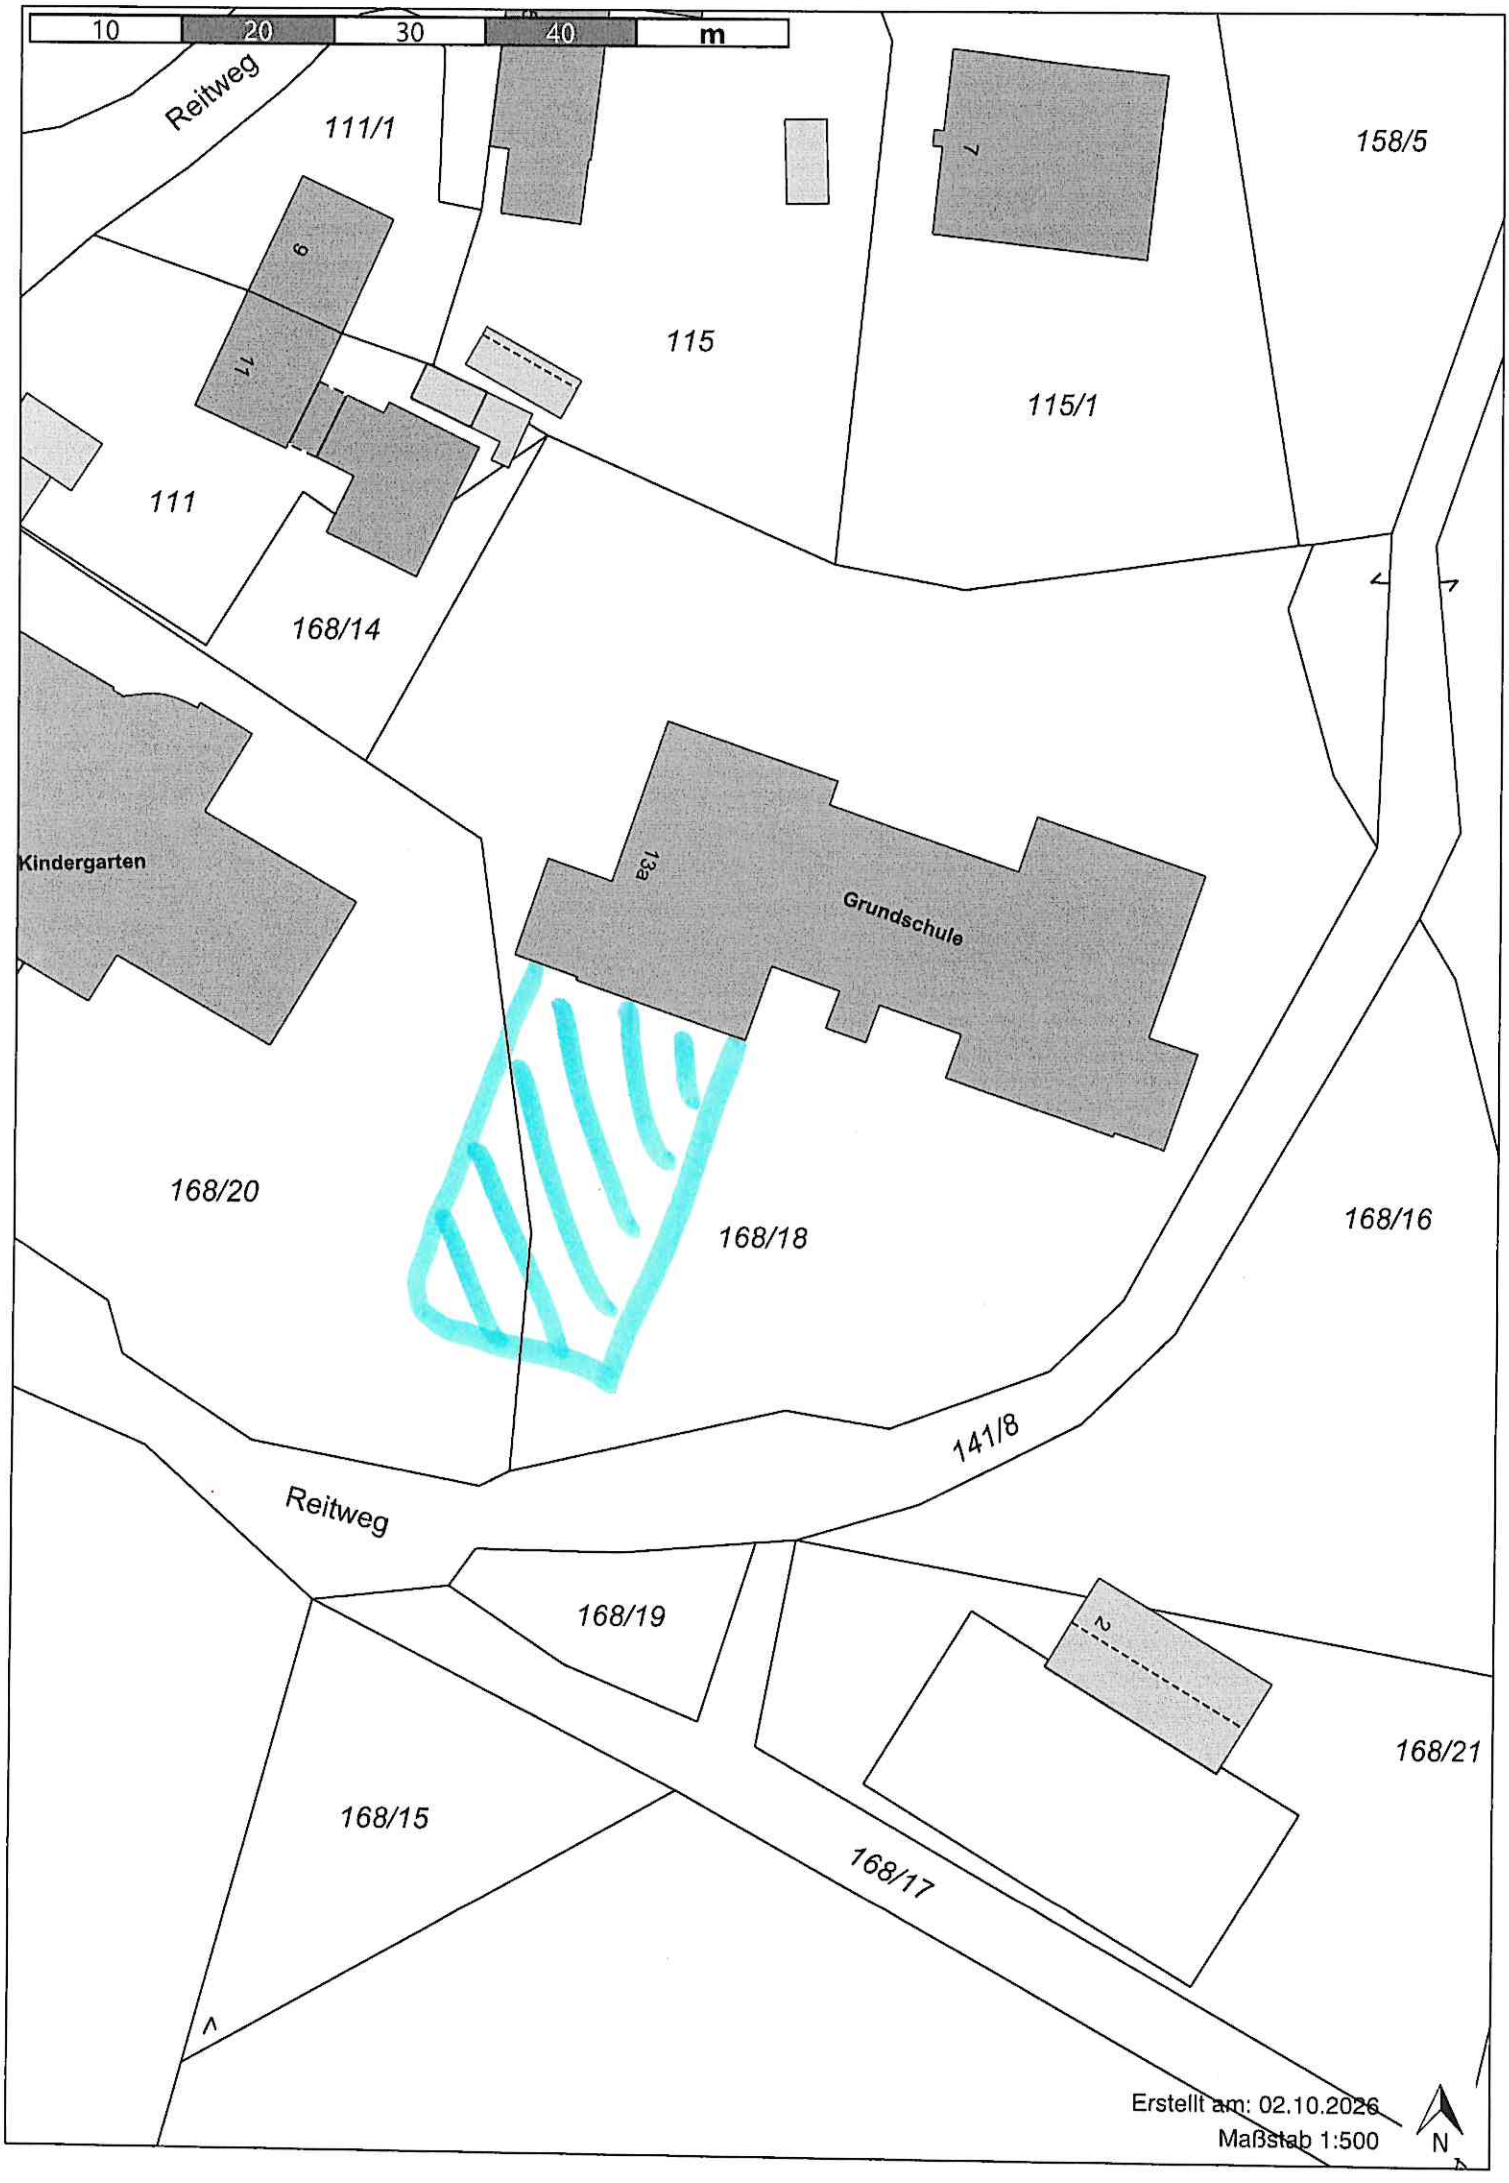
10
20
30
40
m
Reitweg
111/1
158/5
9
11
115
7
115/1
111
168/14
Kindergarten
13a
Grundschule
168/20
168/18
168/16
141/8
Reitweg
168/19
2
168/21
168/15
168/17
Erstellt am: 02.10.2026
Maßstab 1:500
N